




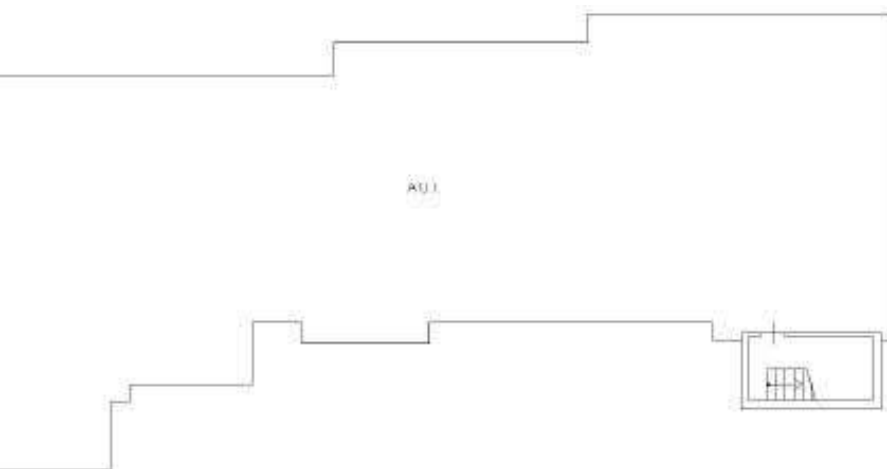

PIANTA PIANO PRIMO SOTTOSTRADA H. 2.10.

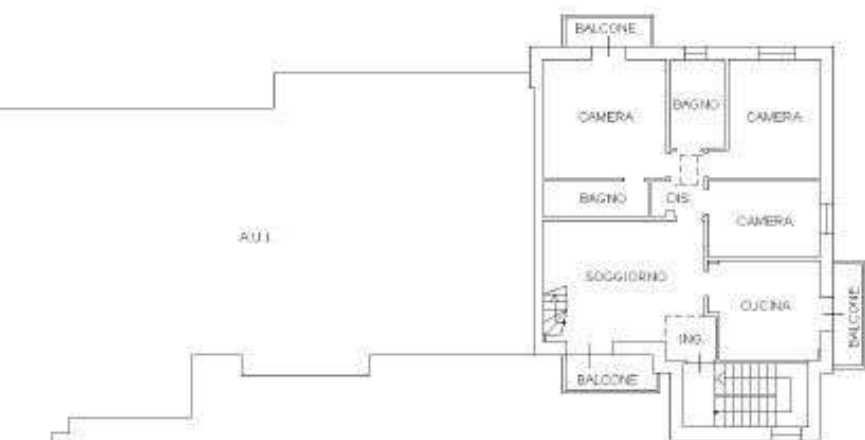


PIANTA PIANO PRIMO H. 2.80.

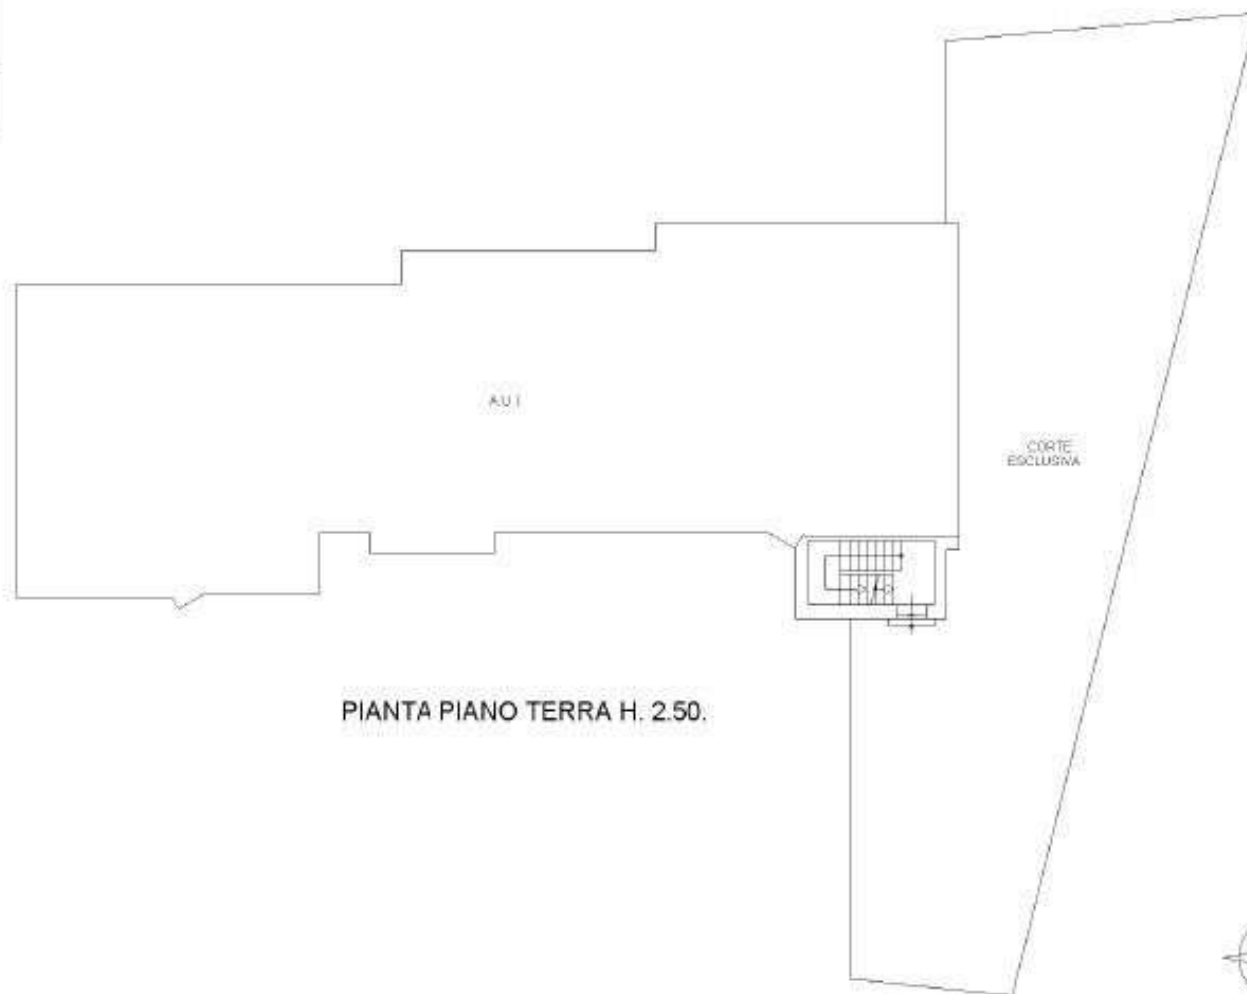

PIANTA PIANO TERRA H. 2.50.




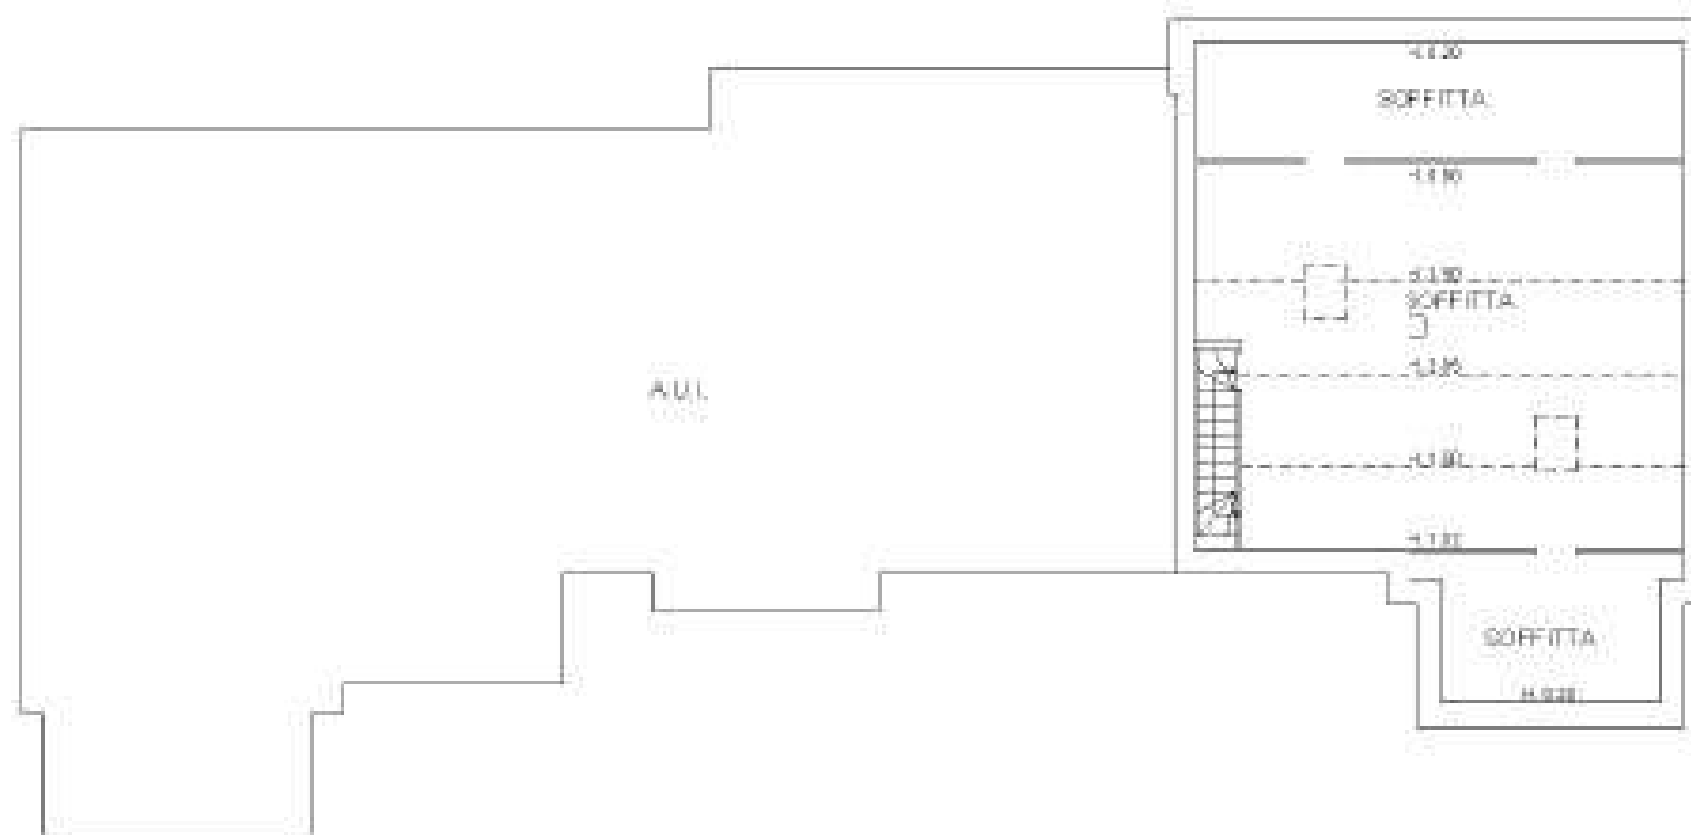

PIANTA PIANO SECONDO (SOTTOTETTO).

PIANO PRIMO SOTTOSTRADA

H=2,10

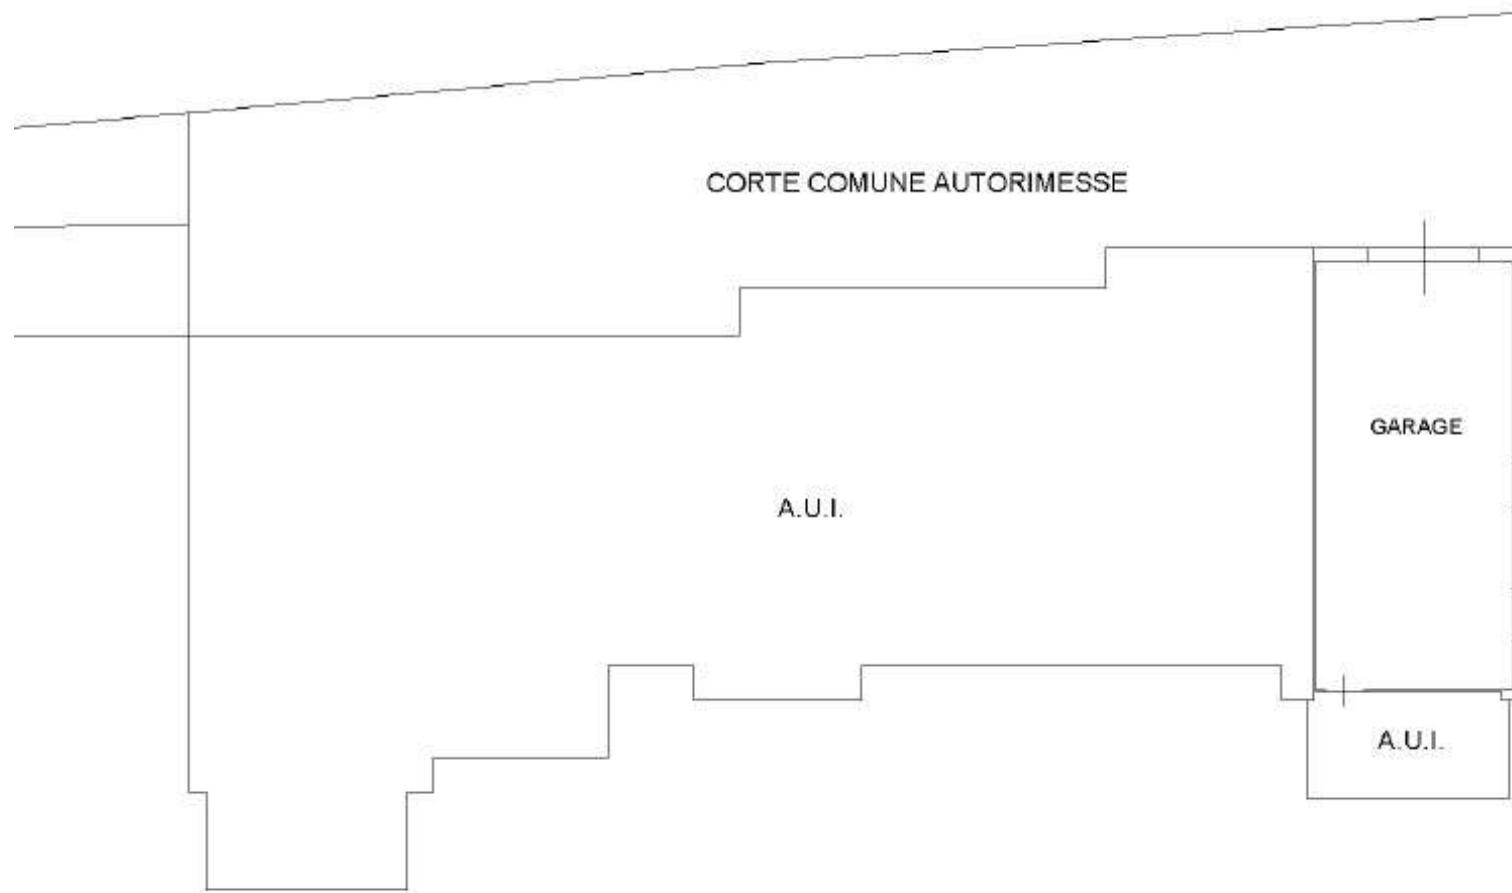

NORD

