

Agenzia del Territorio
CATASTO FABBRICATI
Ufficio Provinciale di
Rimini

Dichiarazione protocollo n. RN0080408 del 04/07/2012

Planimetria di u.i.u. in Comune di Verucchio

Via Casale

civ. SNC

Identificativi Catastali:

Sezione:

Foglio: 9

Particella: 2695

Subalterno: 22

Compilata da:
Gualdi Fausto

Iscritto all'albo:
Geometri


Prov. Rimini

N. 1307

Scheda n. 1

Scala 1:200

PIANO PRIMO

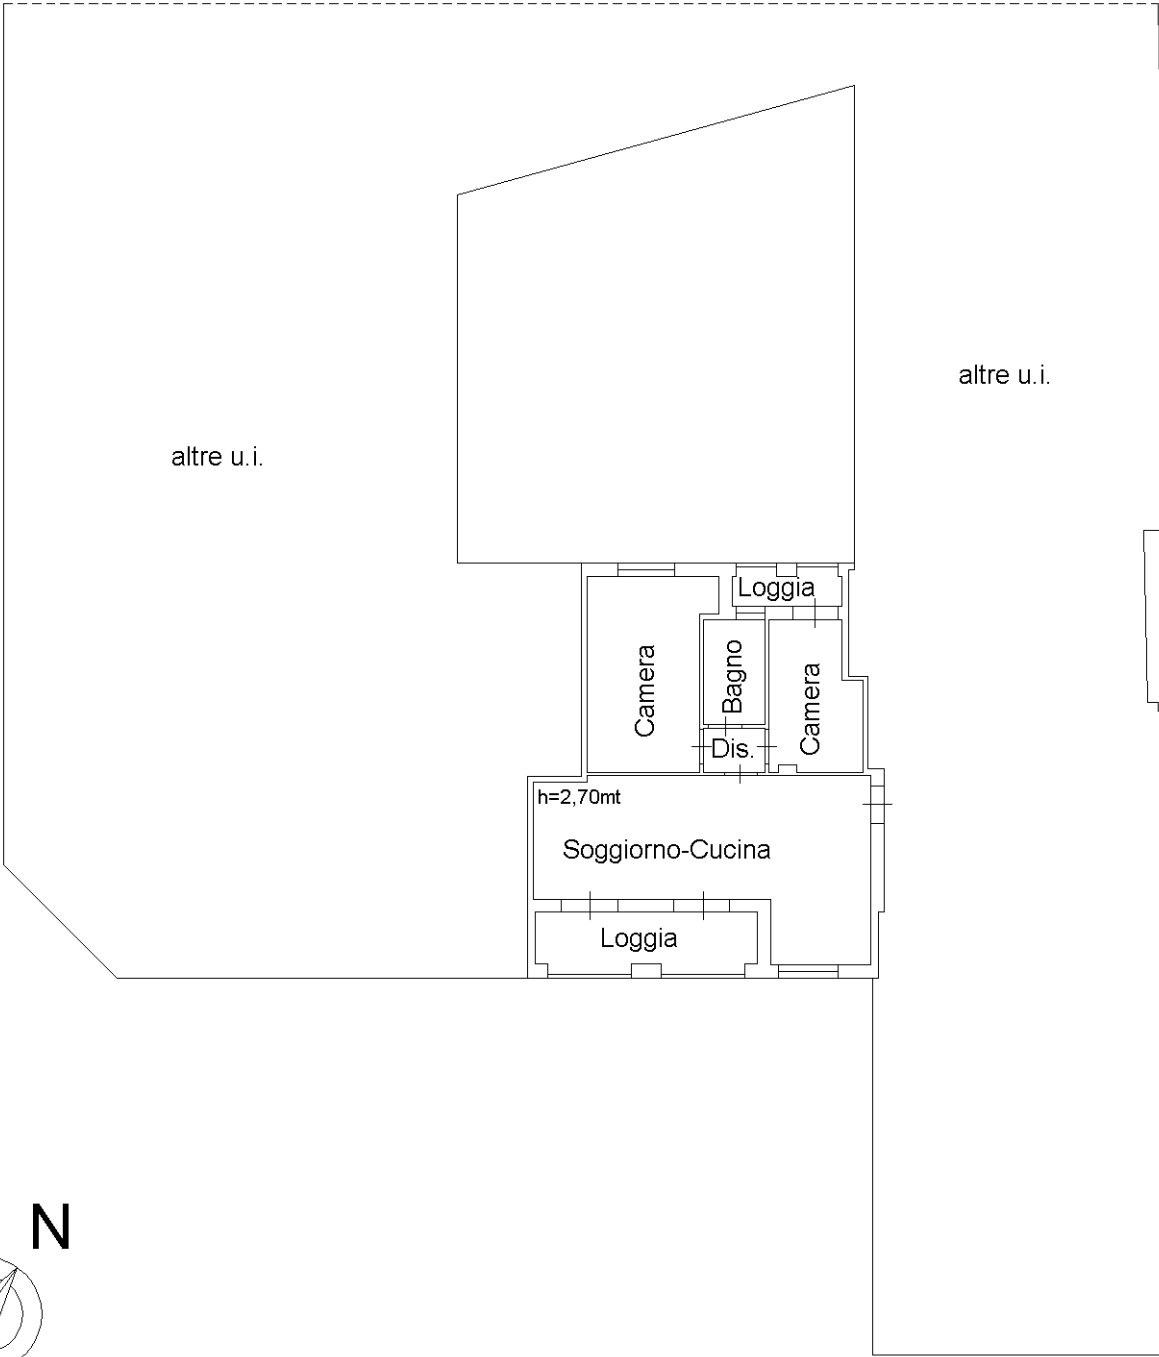

altre u.i.

altre u.i.

Camera

Loggia

Bagno

Dis.


Camera

h=2,70mt

Soggiorno-Cucina

Loggia

N

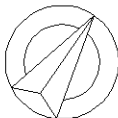

Ultima planimetria in atti

Data: 17/07/2020 - n. T42691 - Richiedente: MZZLXA79E31H294O

Totale schede: 1 - Formato di acquisizione: A4(210x297) - Formato stampa richiesto: A4(210x297)

Catasto dei Fabbricati - Situazione al 17/07/2020 - Comune di VERUCCHIO (L797) - < Foglio: 9 - Particella: 2695 - Subalterno: 22 >
VIA CASALE SNC piano: 1;

Agenzia del Territorio
CATASTO FABBRICATI
Ufficio Provinciale di
Rimini

Dichiarazione protocollo n. RN0073469 del 18/06/2012	
Planimetria di u.i.u. in Comune di Verucchio	
Via Casale	civ. SNC
Identificativi Catastali:	Compilata da:
Sezione:	Gualdi Fausto
Foglio: 9	Iscritto all'albo:
Particella: 2695	Geometri
Subalterno: 79	Prov. Rimini
	N. 1307

Scheda n. 1 Scala 1:200

PIANO PRIMO SOTTOSTRADA

altre u.i.



Ultima planimetria in atti