

**Agenzia del Territorio
CATASTO FABBRICATI
Ufficio Provinciale di
Pesaro**

Dichiarazione protocollo n. PS0019707 del 05/02/2007

Planimetria di u.i.u. in Comune di Novafeltria

Via Sant'agata

civ. SNC

Identificativi Catastali:

Sezione:
Foglio: 12
Particella: 848
Subalterno: 32

Compilata da:
Celi Piergiacinto
Iscritto all'albo:
Ingegneri



Prov. Pesaro

N. 312

Scheda n. 1

Scala 1:100

PIANO PRIMO H=2.70

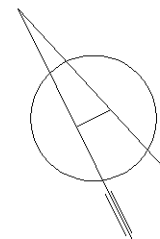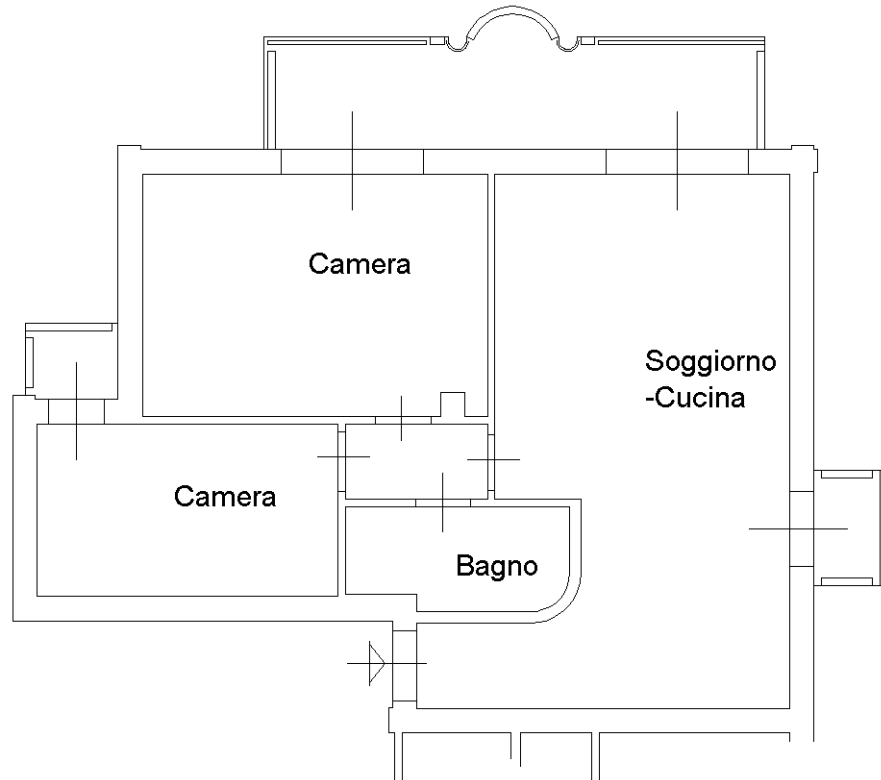

Ultima planimetria in atti