

**Agenzia del Territorio  
CATASTO FABBRICATI  
Ufficio Provinciale di  
Pesaro**

Dichiarazione protocollo n. PS0019707 del 05/02/2007

Planimetria di u.i.u. in Comune di Novafeltria

Via Sant'agata

civ. SNC

Identificativi Catastali:

Sezione:  
Foglio: 12  
Particella: 848  
Subalterno: 15

Compilata da:  
Celi Piergiacinto  
Iscritto all'albo:  
Ingegneri



Prov. Pesaro

N. 312

Scheda n. 1

Scala 1:100

**PIANO SEMINTERRATO  
H=2.40**

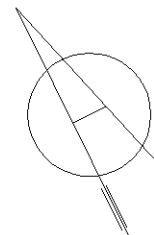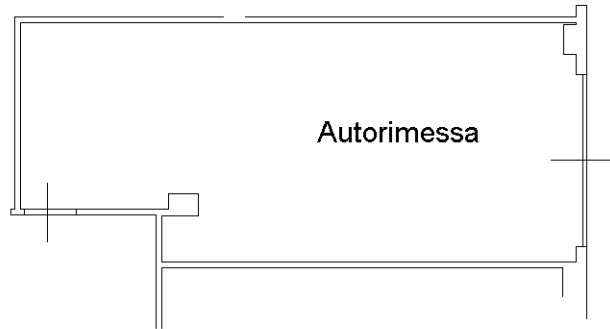

Ultima planimetria in atti