

**Agenzia del Territorio  
CATASTO FABBRICATI  
Ufficio Provinciale di  
Rimini**

Dichiarazione protocollo n. RN0065627 del 12/07/2006

Planimetria di u.i.u. in Comune di Rimini

Via Ticino

civ. 2

Identificativi Catastali:

Sezione:  
Foglio: 98  
Particella: 1349  
Subalterno: 5

Compilata da:  
Bertozzi Yuri


Iscritto all'albo:  
Architetti

Prov. Rimini


N. 512

Scheda n. 1

Scala 1:200

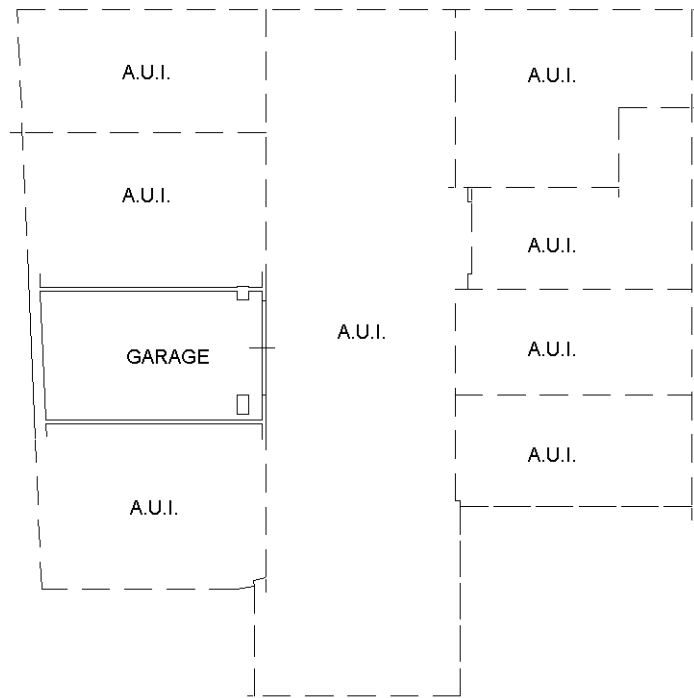

**PIANO INTERRATO**  
H=2,50 mt.

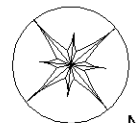

Nord

Ultima planimetria in atti